

INSTALACION DE CARRILES DE RODADURA PARA PUERTAS CANCELAS CORREDERAS DE REDONDO DE 20mm



CLIENTE

CELULA EMISION-REFLEXION---TUBO
MACARRON DE 20 CON MANGUERA 2X1


EL PLANO CORRESPONDE A UNA PUERTA DE APERTURA DIN IZDA.

INDICAR EN EL PLANO LADO DE APERTURA.

DIN IZDA
DIN DRCHA

ACOMETIDA MOTOR
3X1.5 220 V+TIERRA.

MARCAR CON UNA FLECHA HACIA QUE LADO CORRE LA PUERTA.

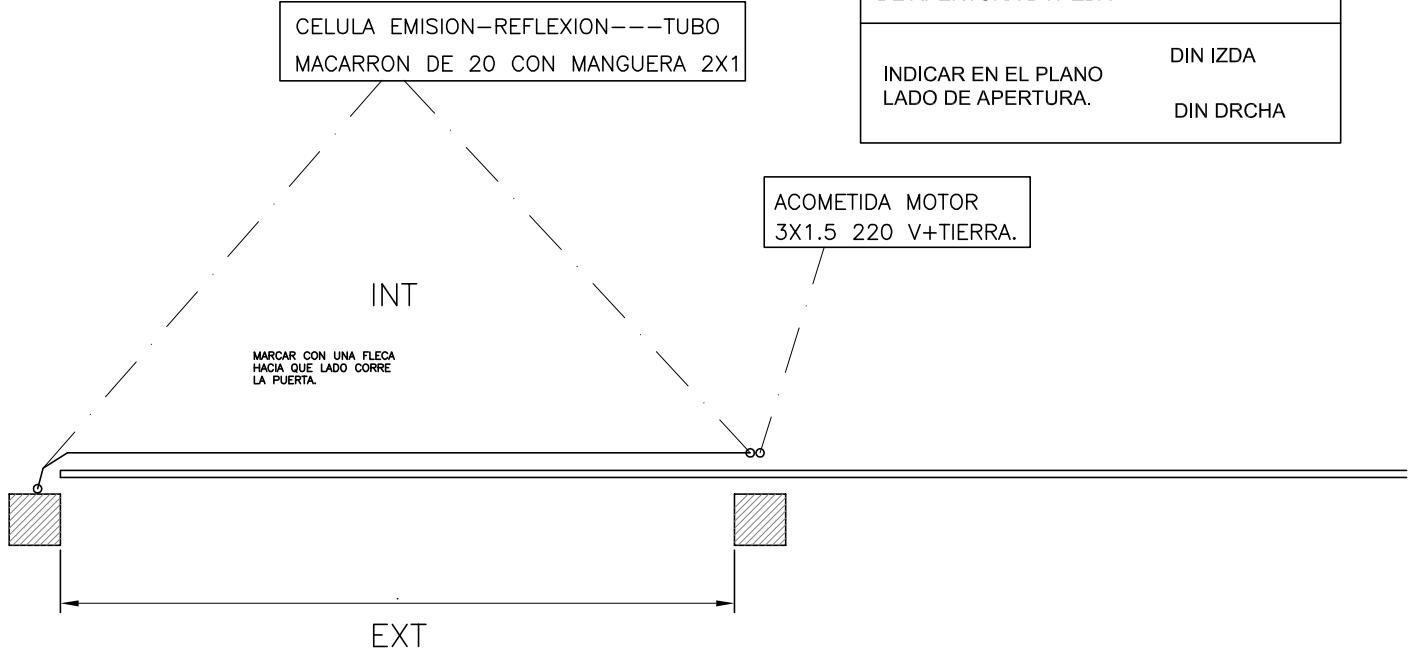

CORREDERA RODADA GUIADA CON PORTICO

CORREDERA RODADA GUIADO INTERIOR.
MAXIMO ANCHO 5000mm

