

INSTALACION DE CARRILES DE RODADURA PARA PUERTAS CANCELAS CORREDERAS DE CUADRADO DE 25X25mm.




CLIENTE

EL PLANO CORRESPONDE A UNA PUERTA DE APERTURA DIN IZDA.

INDICAR EN EL PLANO LADO DE APERTURA.

DIN IZDA
DIN DRCHA

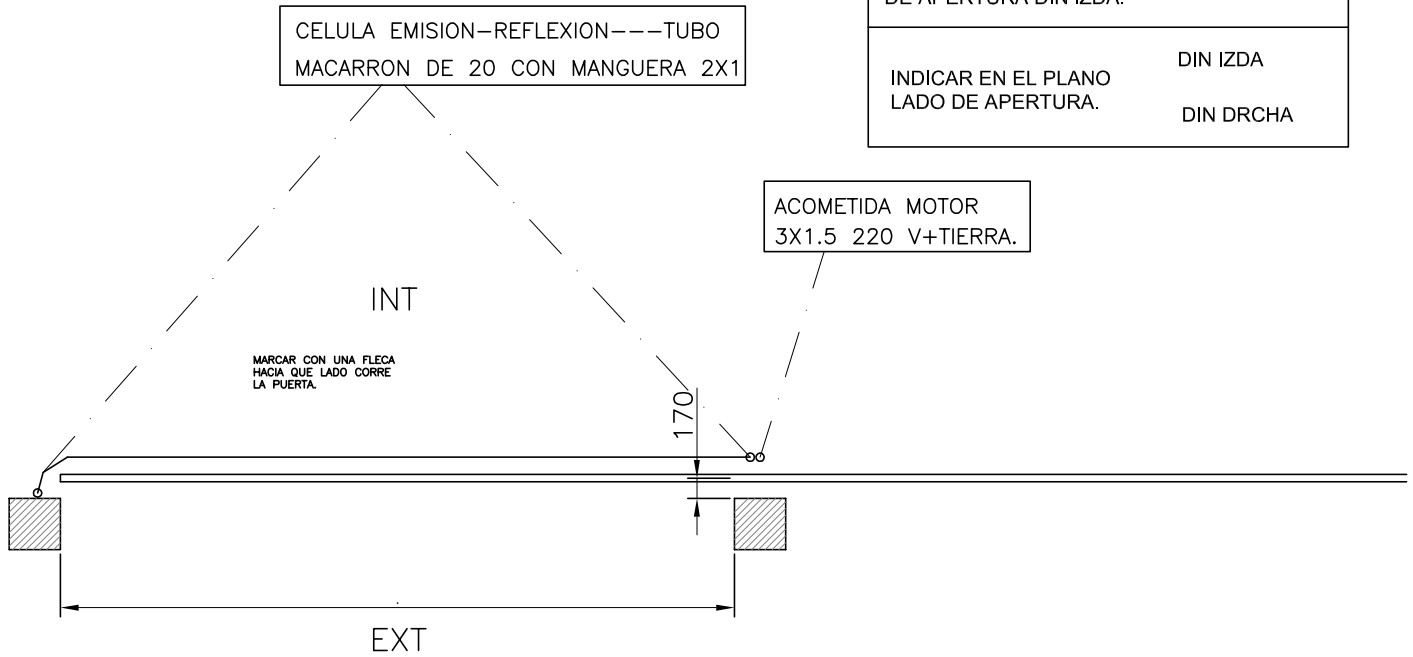

CORREDERA RODADA GUIADA CON PORTICO

